

FORUM TRANSITIONS PATRIMOINES – ANNEXE 3 –


Les axonométries des immeubles lyonnais réalisées par Archipat

Dans le cadre de l'étude de cadrage Unesco et sa
zone tampon & PSMV du Vieux Lyon –
diagnostic et enjeux – 2023



NOVEMBRE
2024



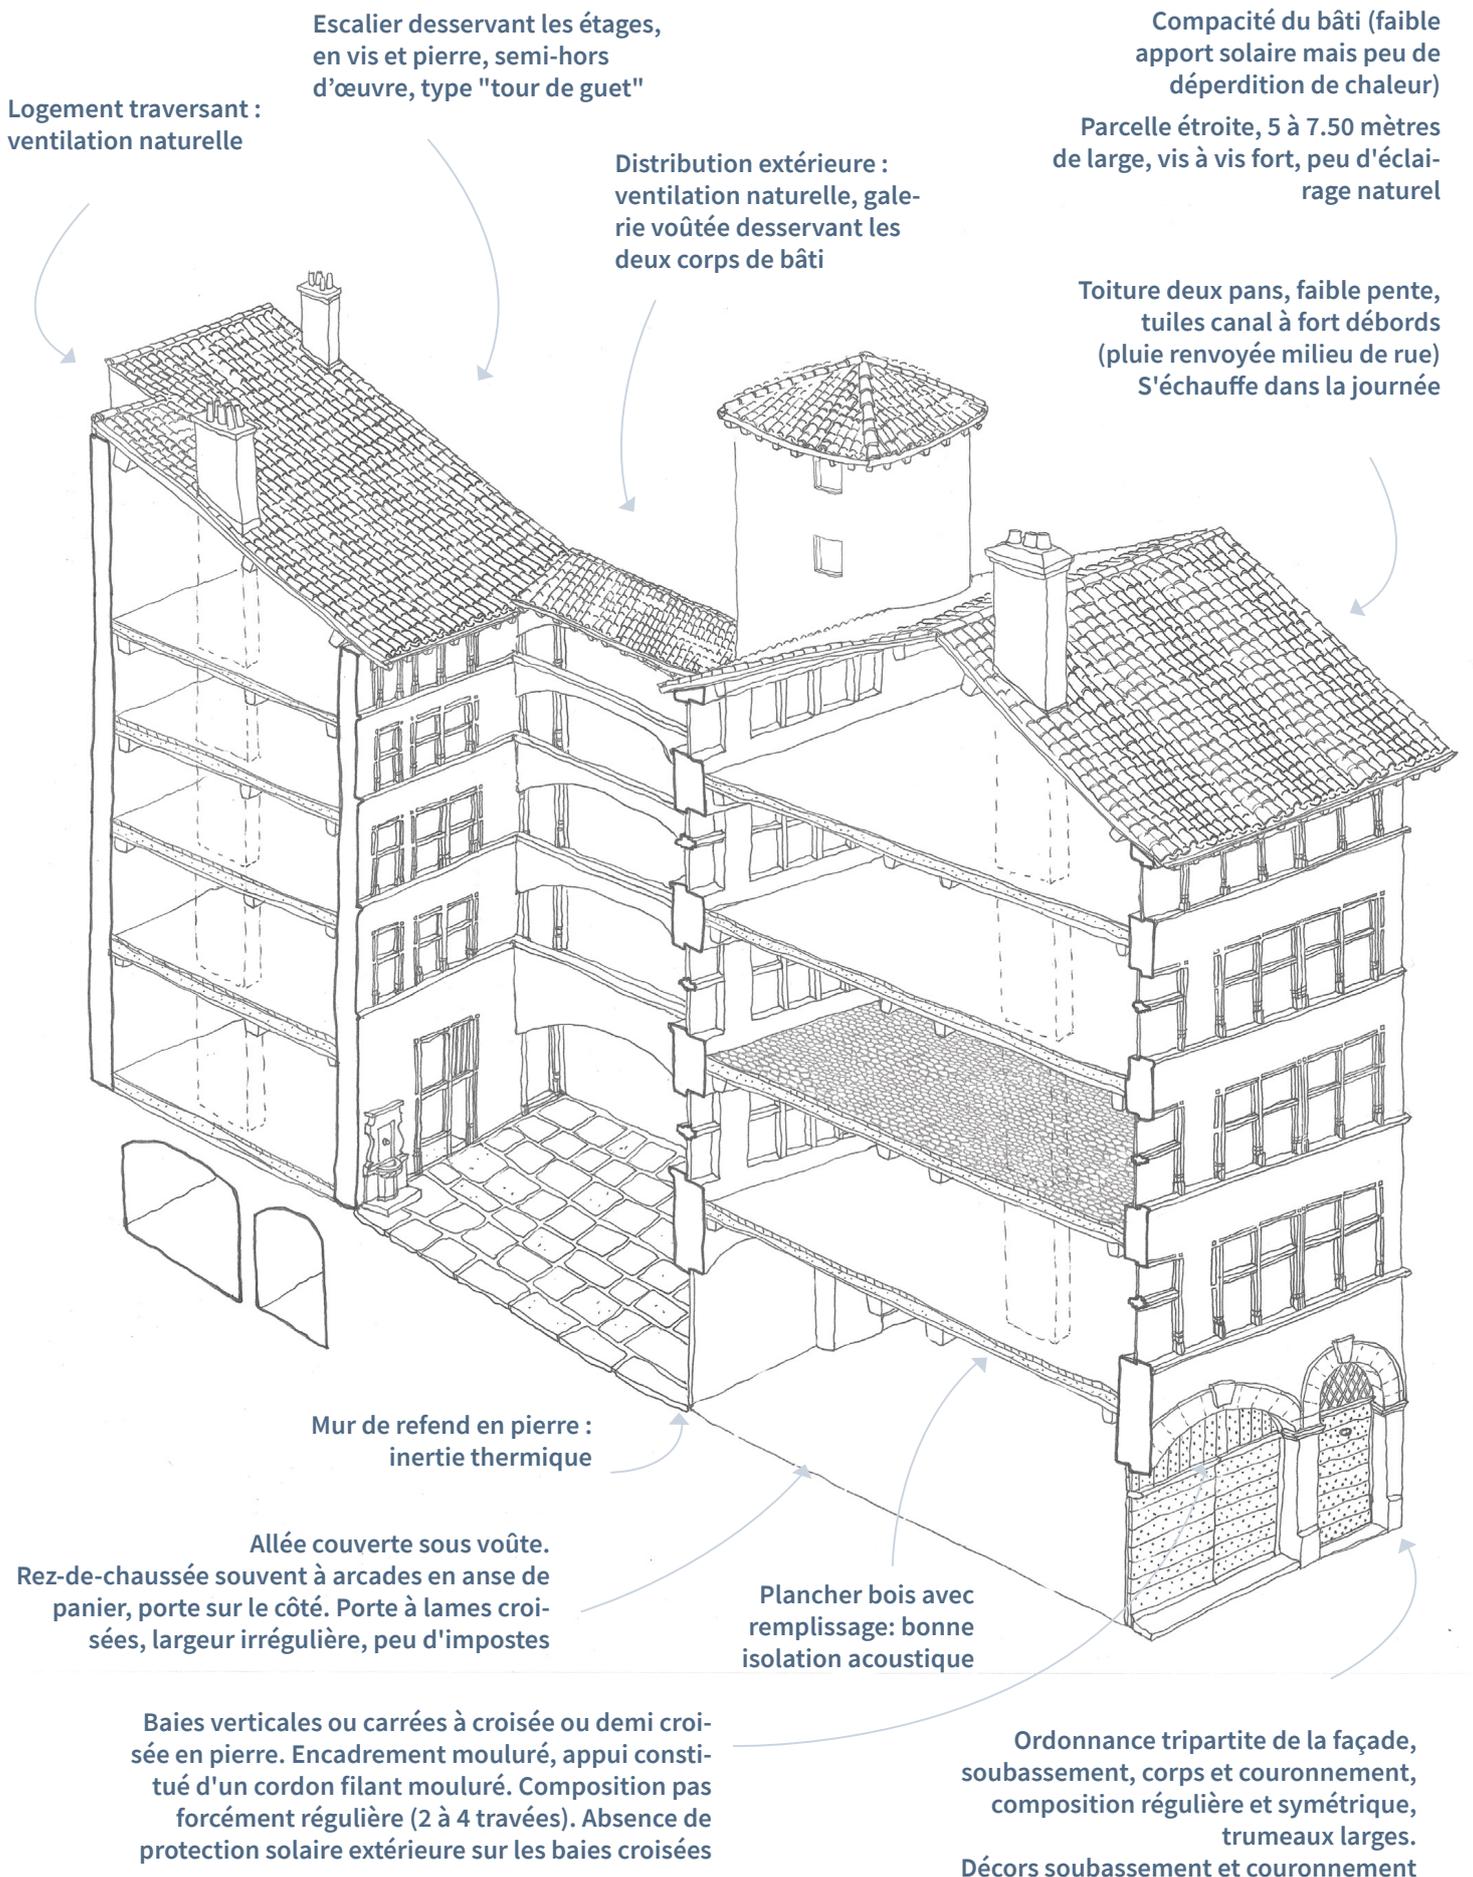

Deux corps de bâtis dans l'épaisseur de la parcelle : vis à vis fort
Compacité qui limite les déperditions thermique, faible apport solaire.


Escalier "hors d'œuvre",
coursives en pierre sur
consoles, ouvert sur cour,
rampe sur rampe à mur
noyau central.
Distribution par allée cou-
verte centrale : ventilation
naturelle

Menuiserie bois, charnière hori-
zontale, vitrail + fermeture à tar-
gette, volet intérieur pour chaque
compartment de croisée

Tuile canal à deux
pans qui s'échauffe
dans la journée

Espagnolette et volets inté-
rieurs à cadre et panneaux
: ventilation naturelle noc-
turne

Logement
traversant :
ventilation

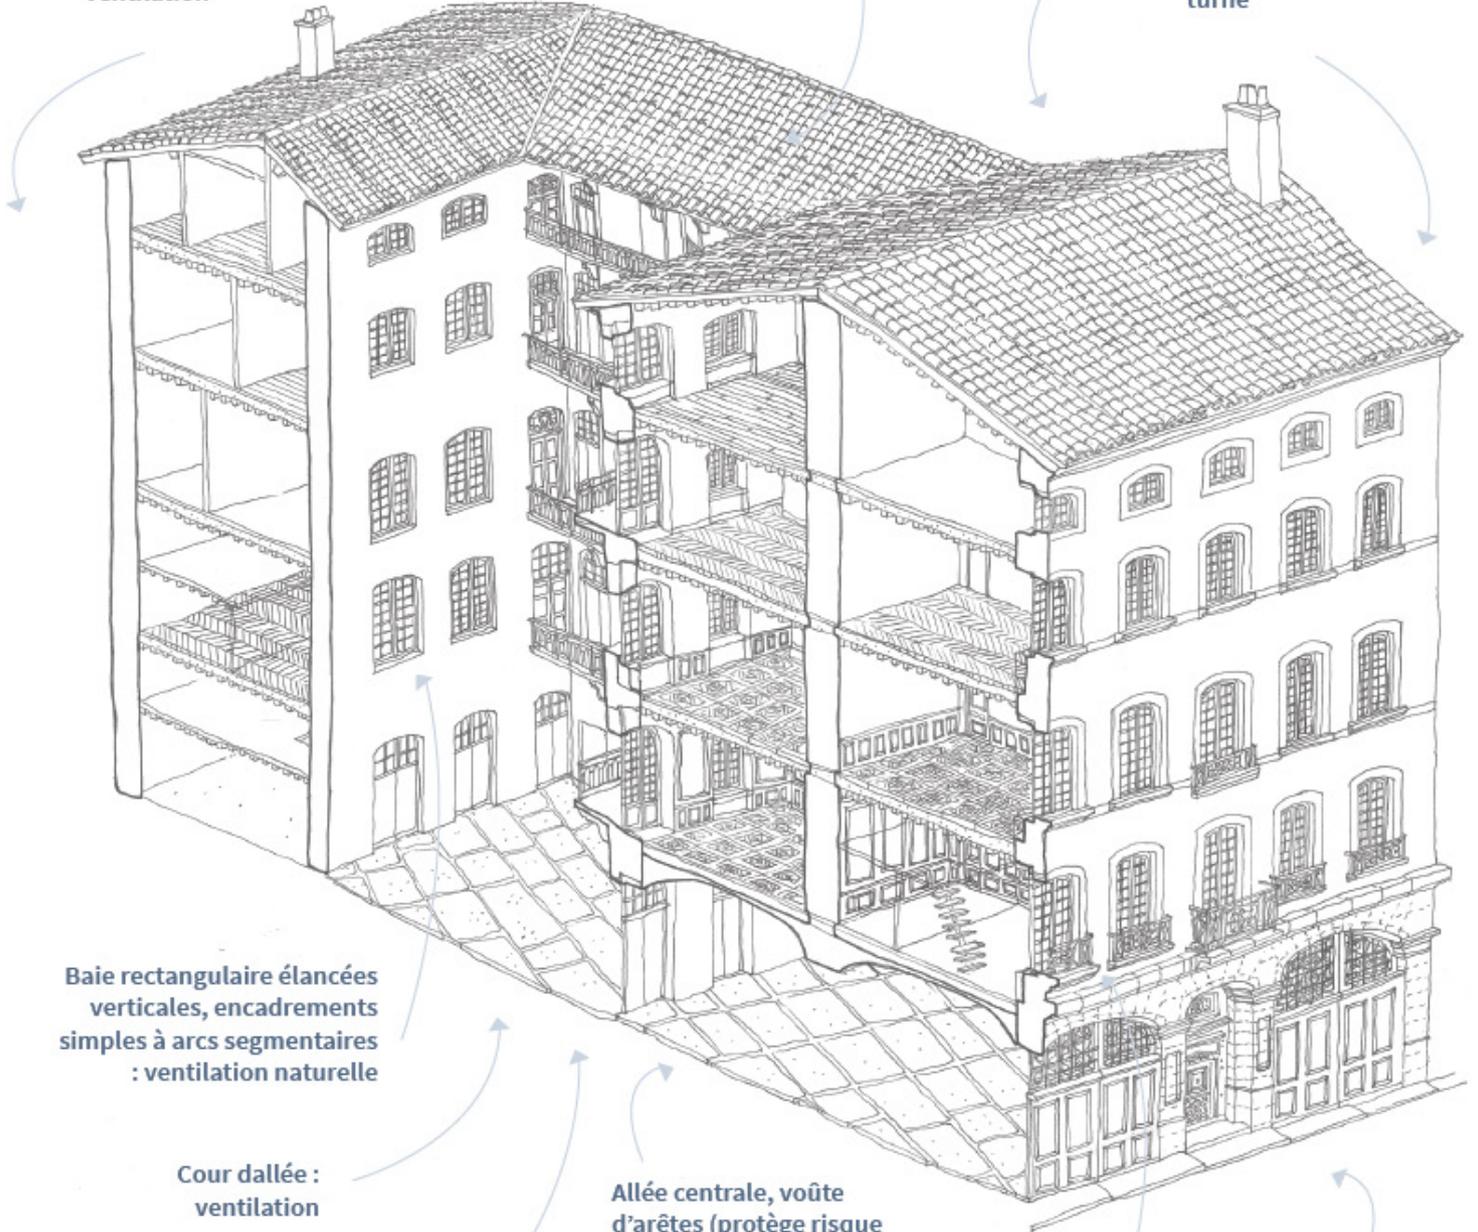

Baie rectangulaire élancées
verticales, encadrements
simples à arcs segmentaires
: ventilation naturelle


Cour dallée :
ventilation


Allée centrale, voûte
d'arêtes (protège risque
incendie)


Hiérarchie de l'espace : fa-
çades, cours et hauteur sous
plafond, proportionnel à
l'apport en lumière


Balcon sur travée centrale,
allège basse avec garde
corps en ferronnerie

Baies monumentales à
linteau en arc surbaissé
Porte à imposte percée,
fermée d'une ferronnerie
style rocaille: ventilation
naturelle

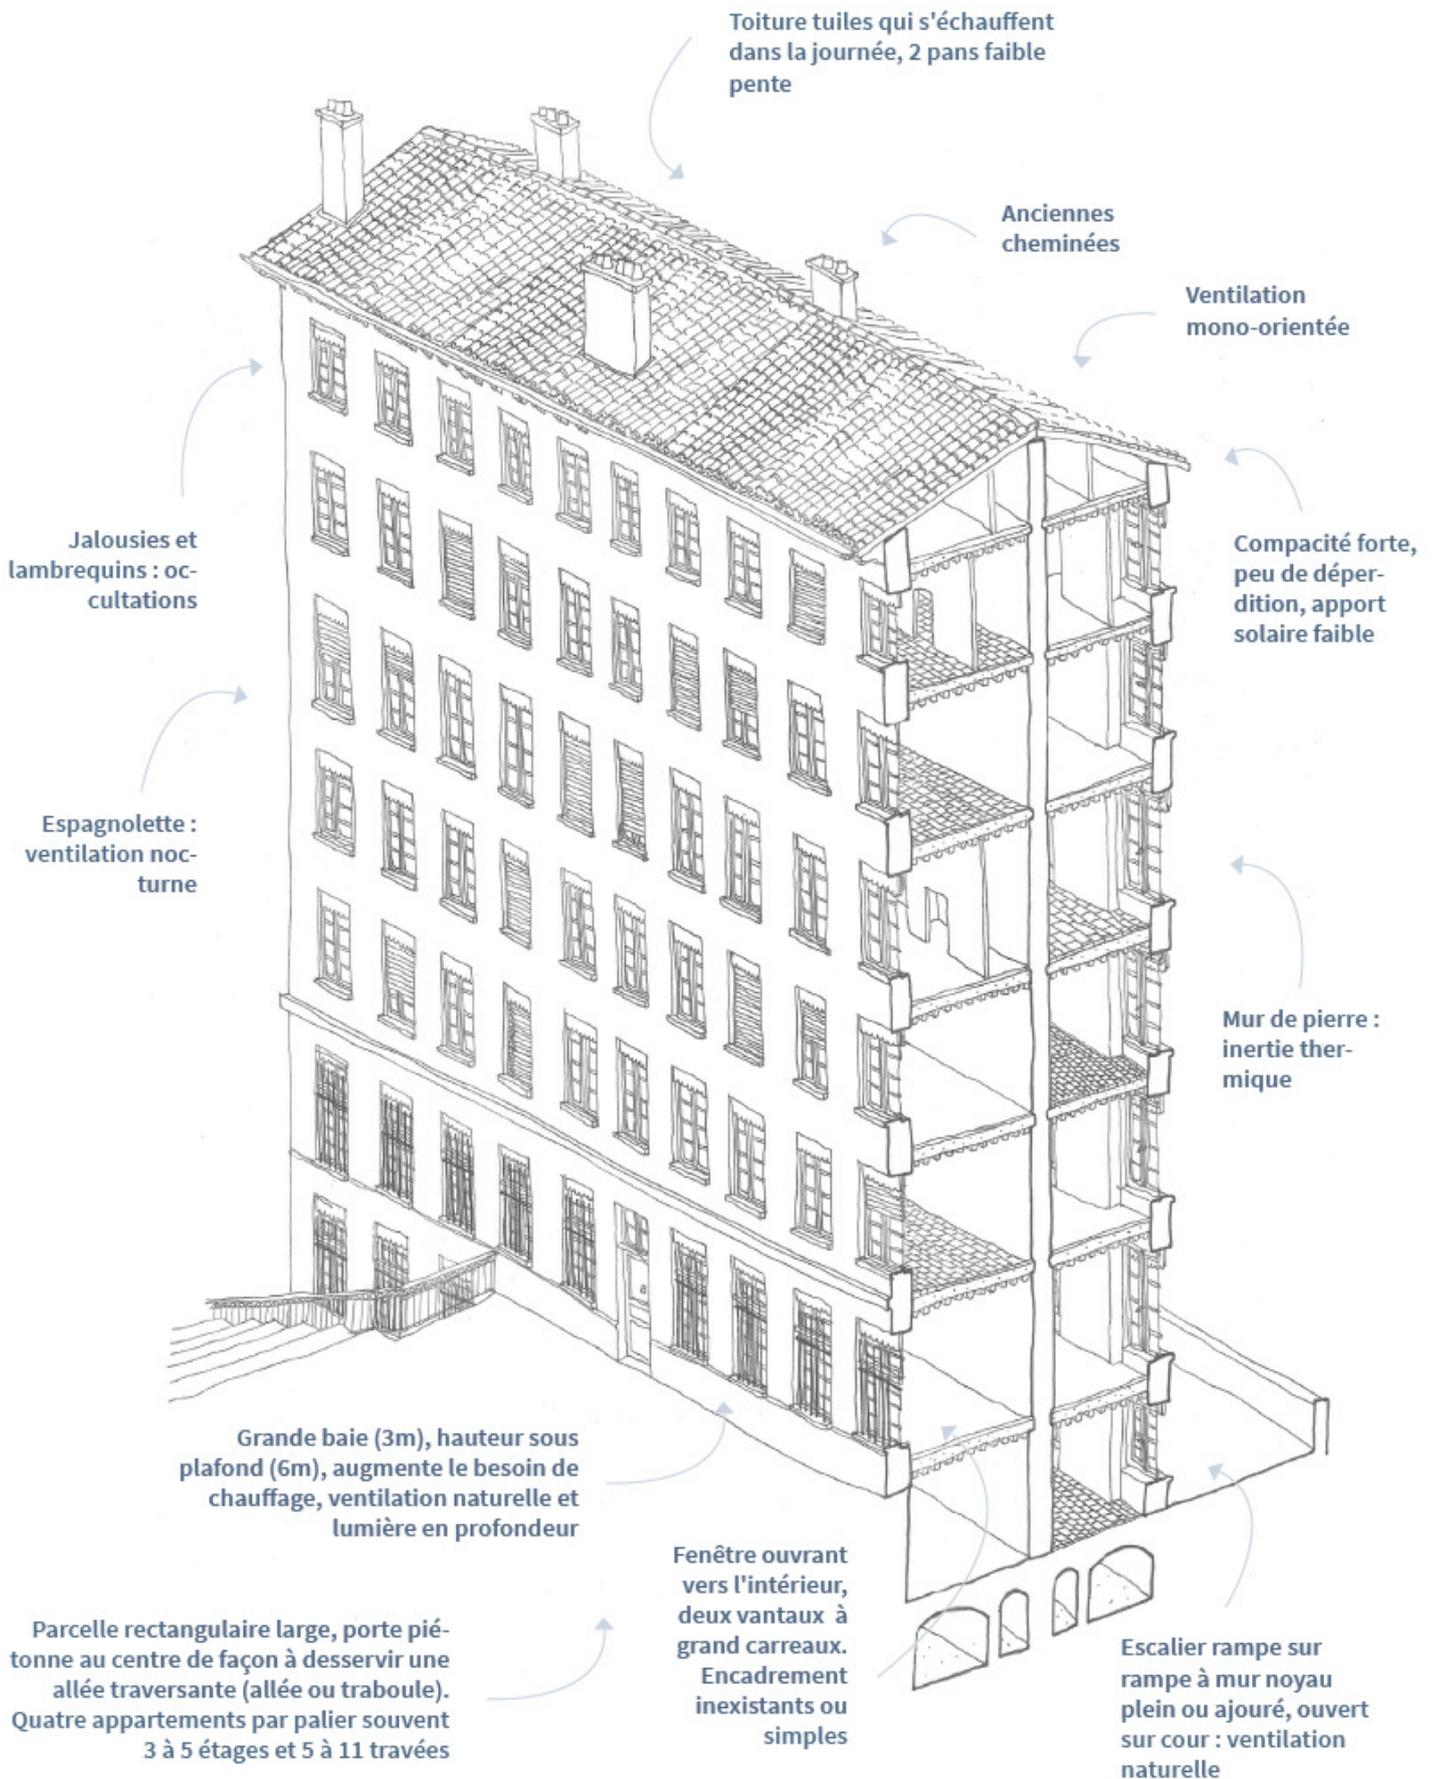

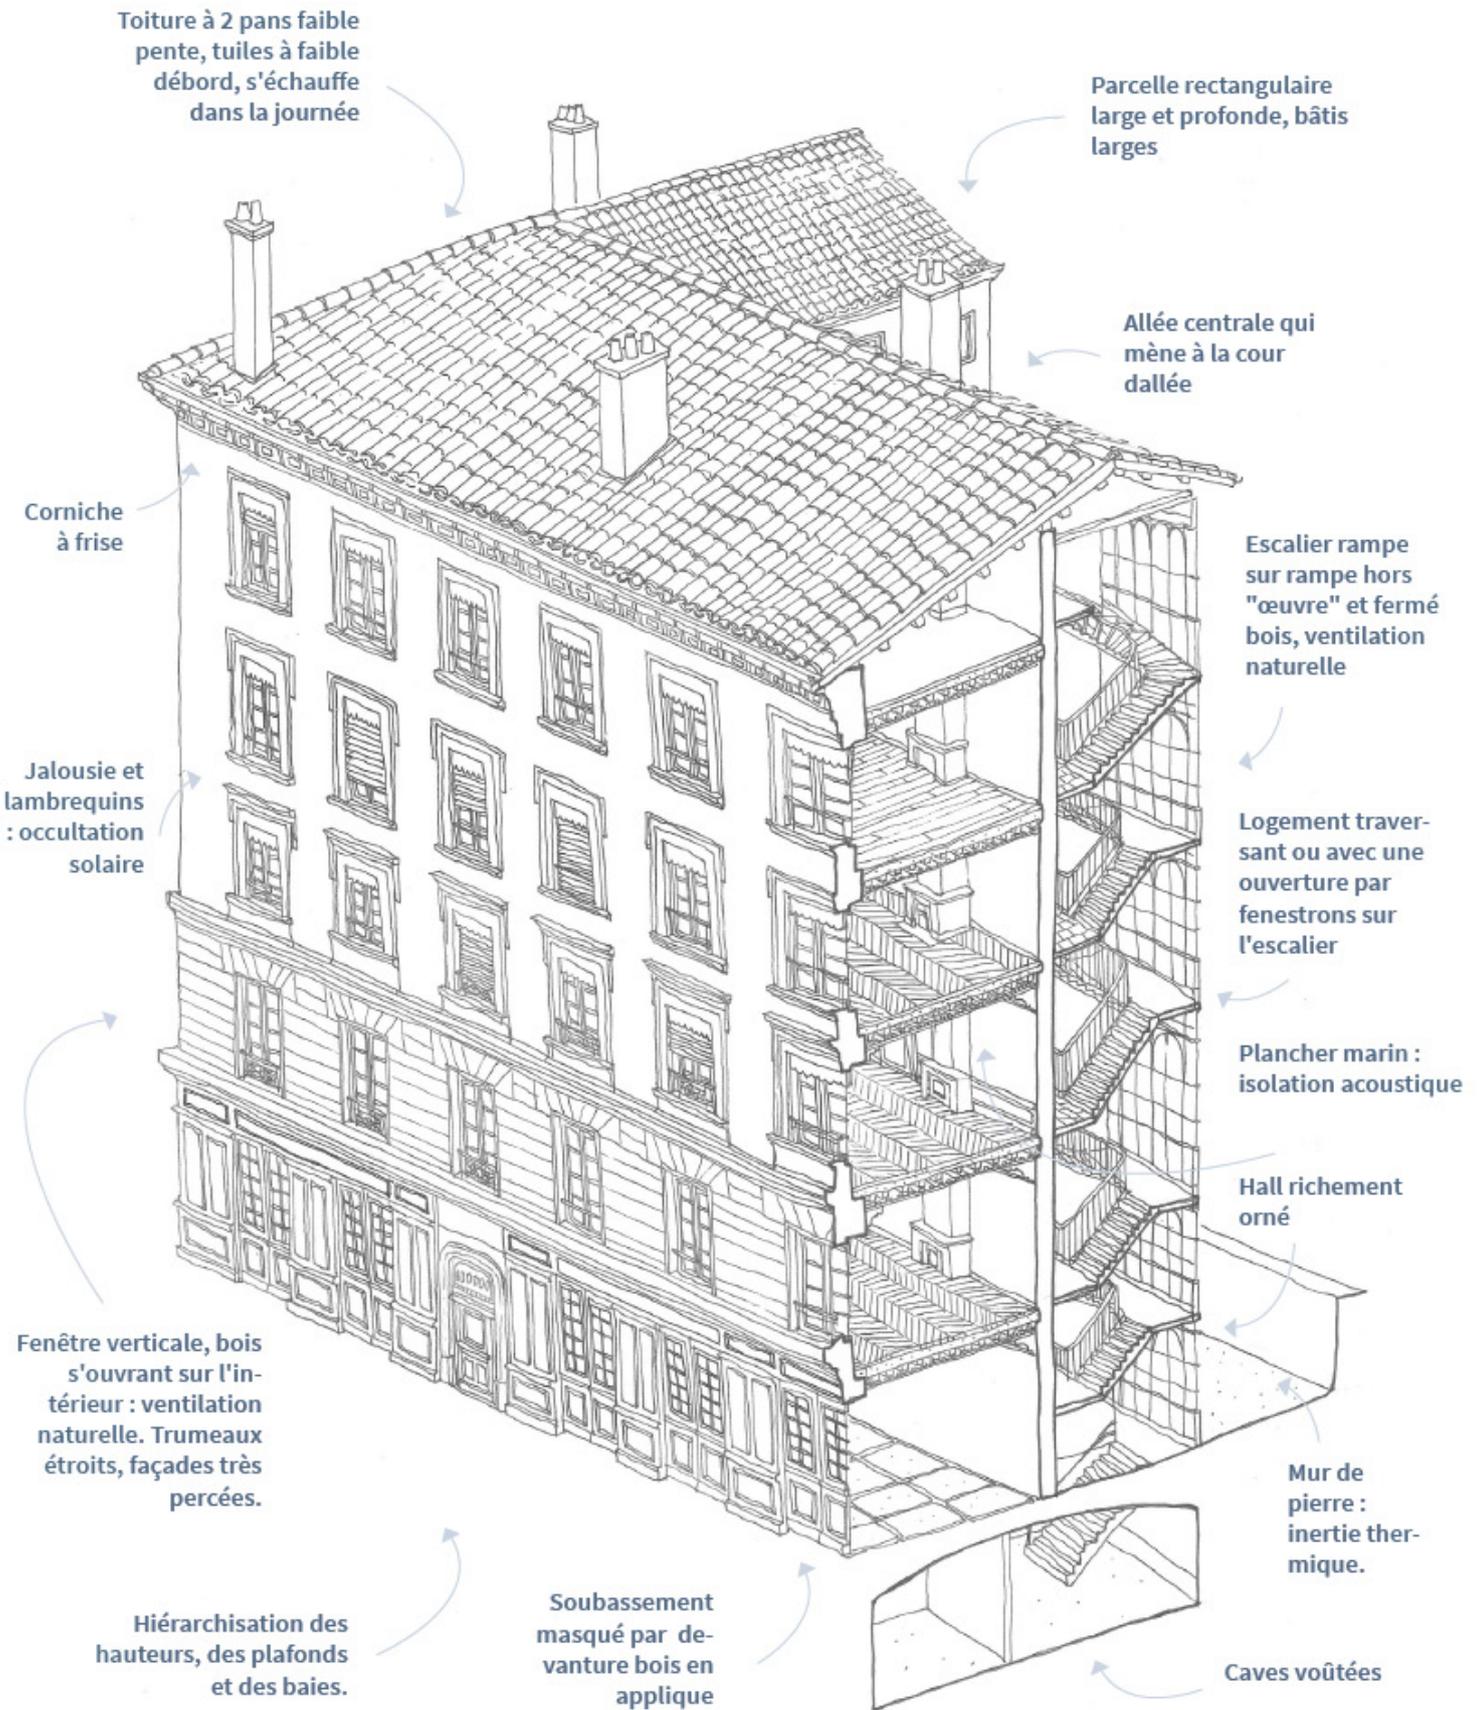

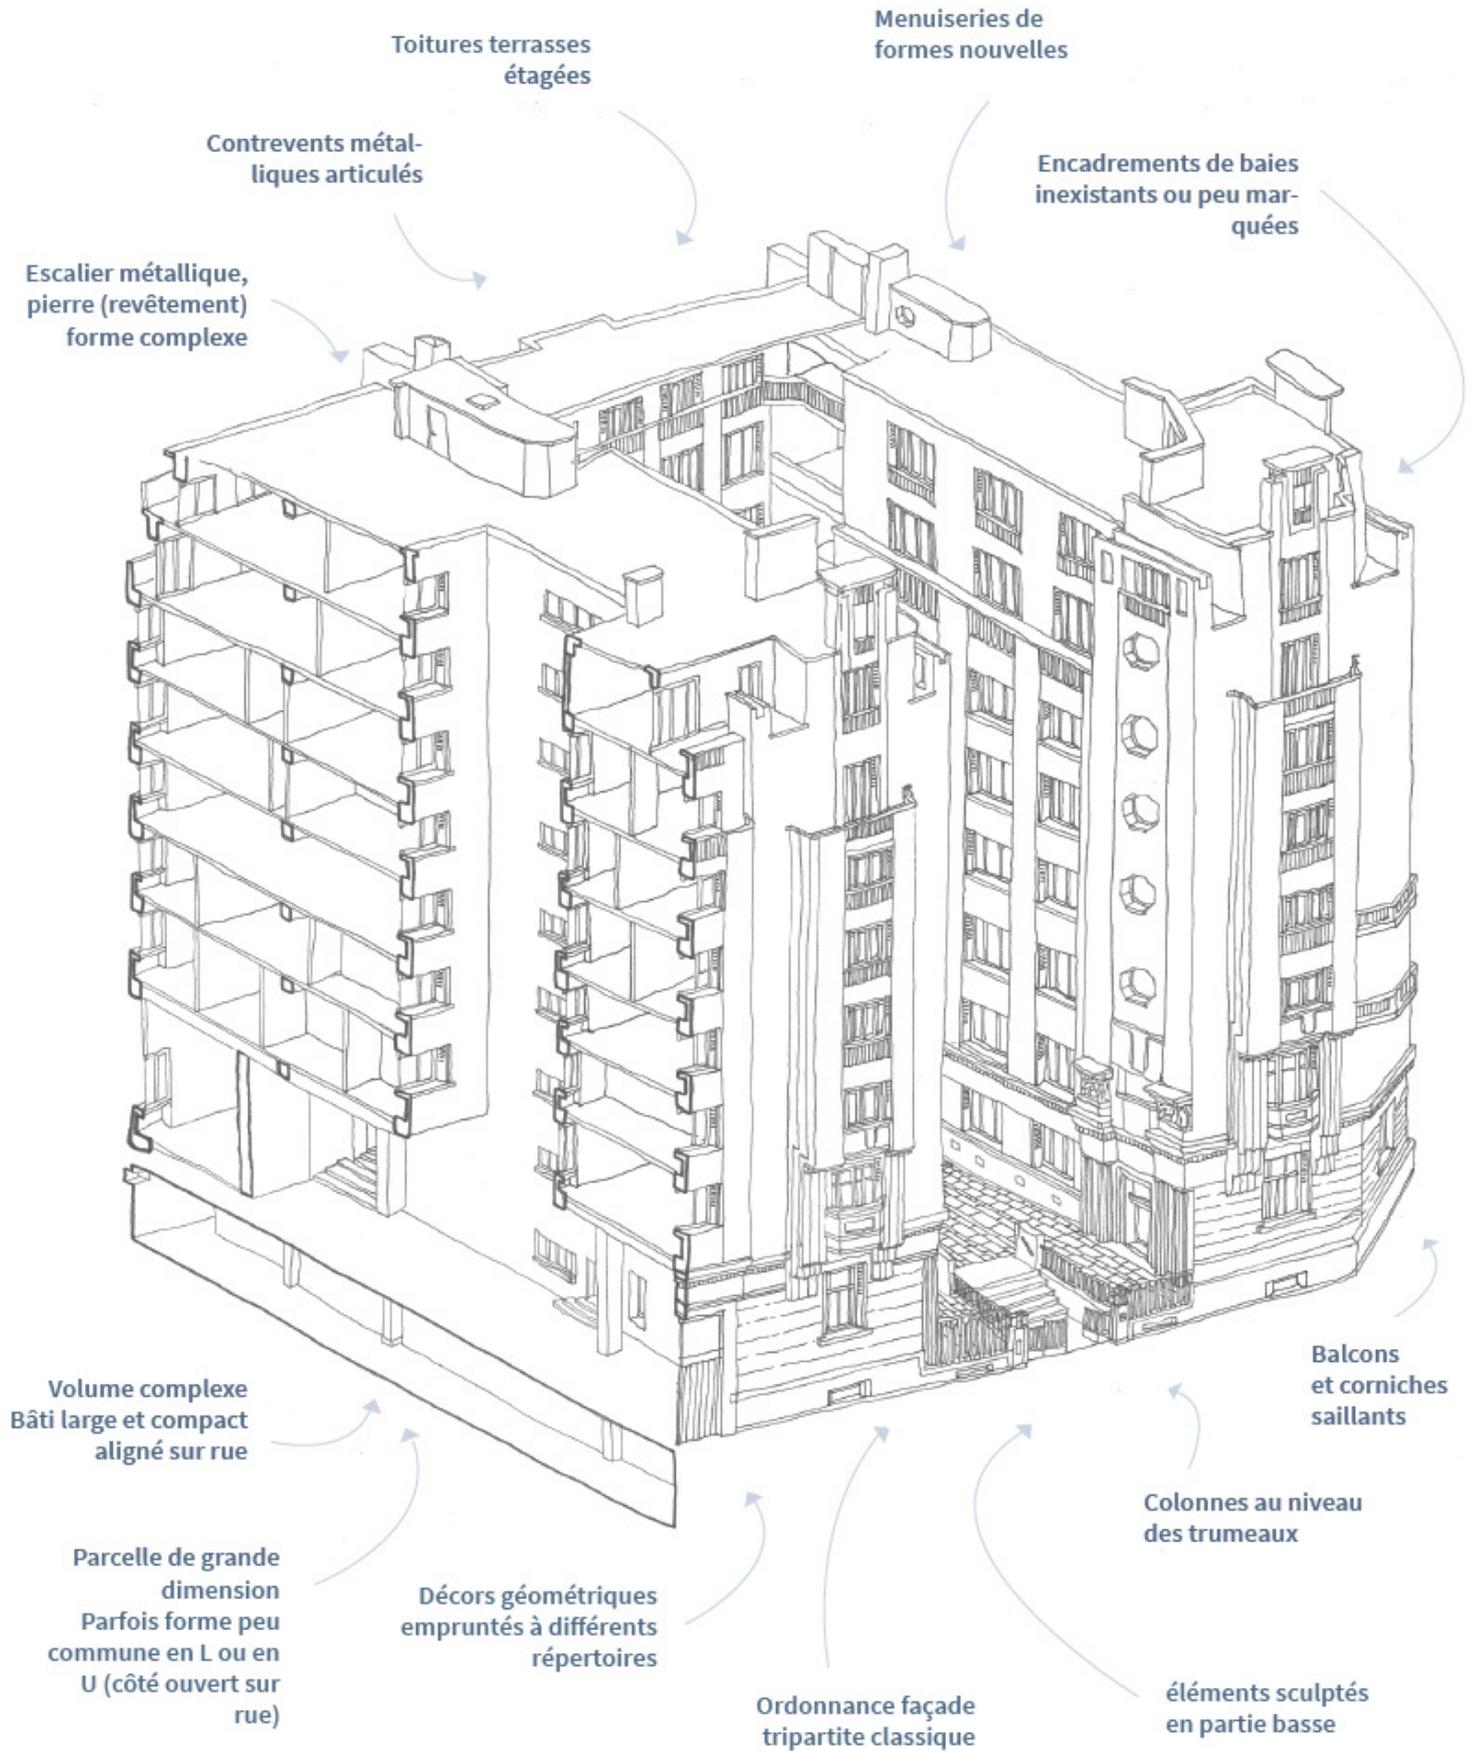

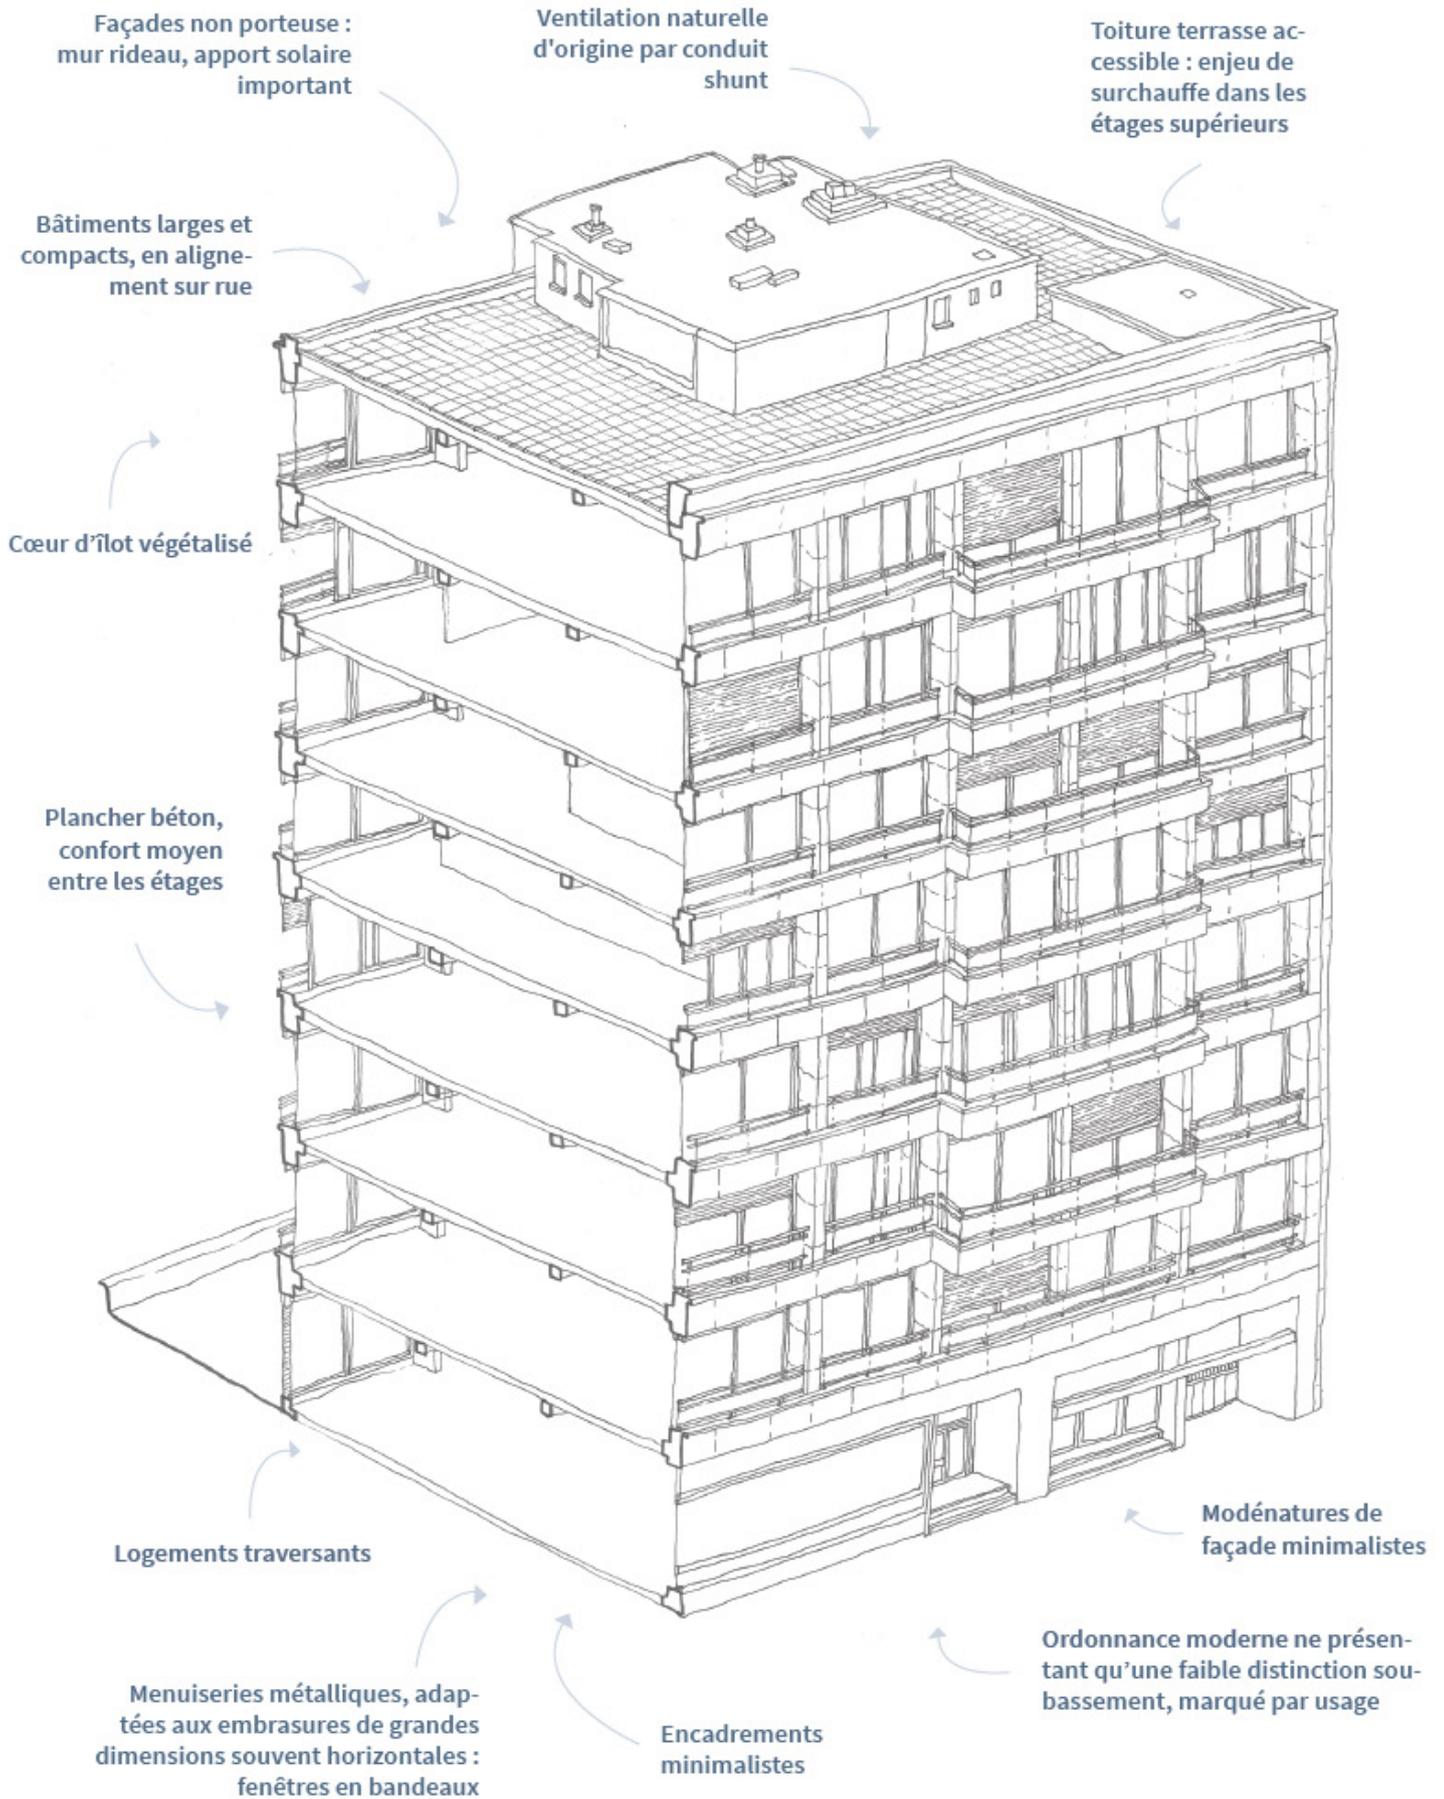



Agence d'**Urbanisme** de l'aire
métropolitaine **lyonnaise**

Tour Part-Dieu, 23^e étage
129 rue Servient
69326 Lyon Cedex 3
Tél. : +33(0)4 81 92 33 00
www.urbalyon.org

La réalisation de ce rapport a été permise par la mutualisation
des moyens engagés par les membres de l'Agence d'urbanisme

Directeur de publication : **Damien Caudron**
Réfèrent : **Julie Troff-Poulard** j.troff@urbalyon.org

Ce rapport résulte d'un travail associant les métiers
et compétences de l'ensemble du personnel de l'Agence d'urbanisme